
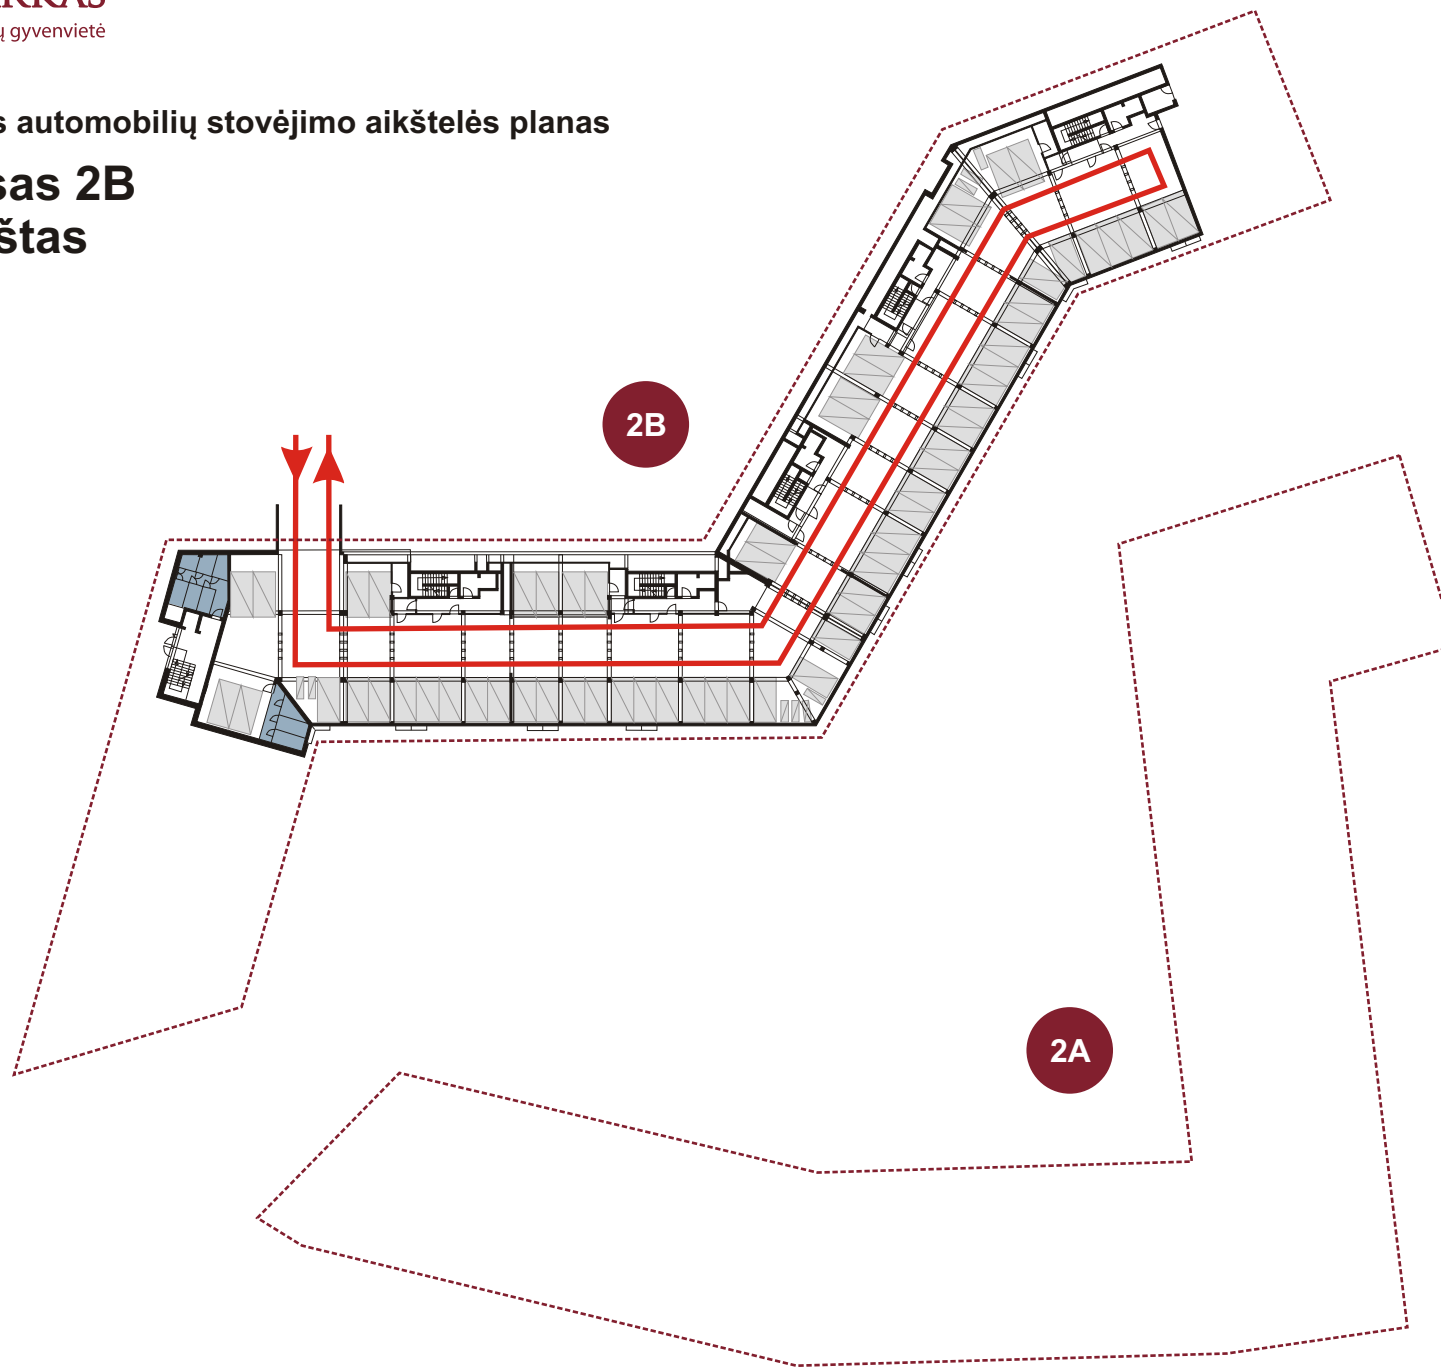



Požeminės automobilių stovėjimo aikštelės planas

Korpusas 2B - 1 aukštas

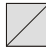




-  Parkavimo vietos
-  Sandėliukai

Požeminės automobilių stovėjimo aikštelės planas

Korpusai 2A ir 2B

- 2 aukštas

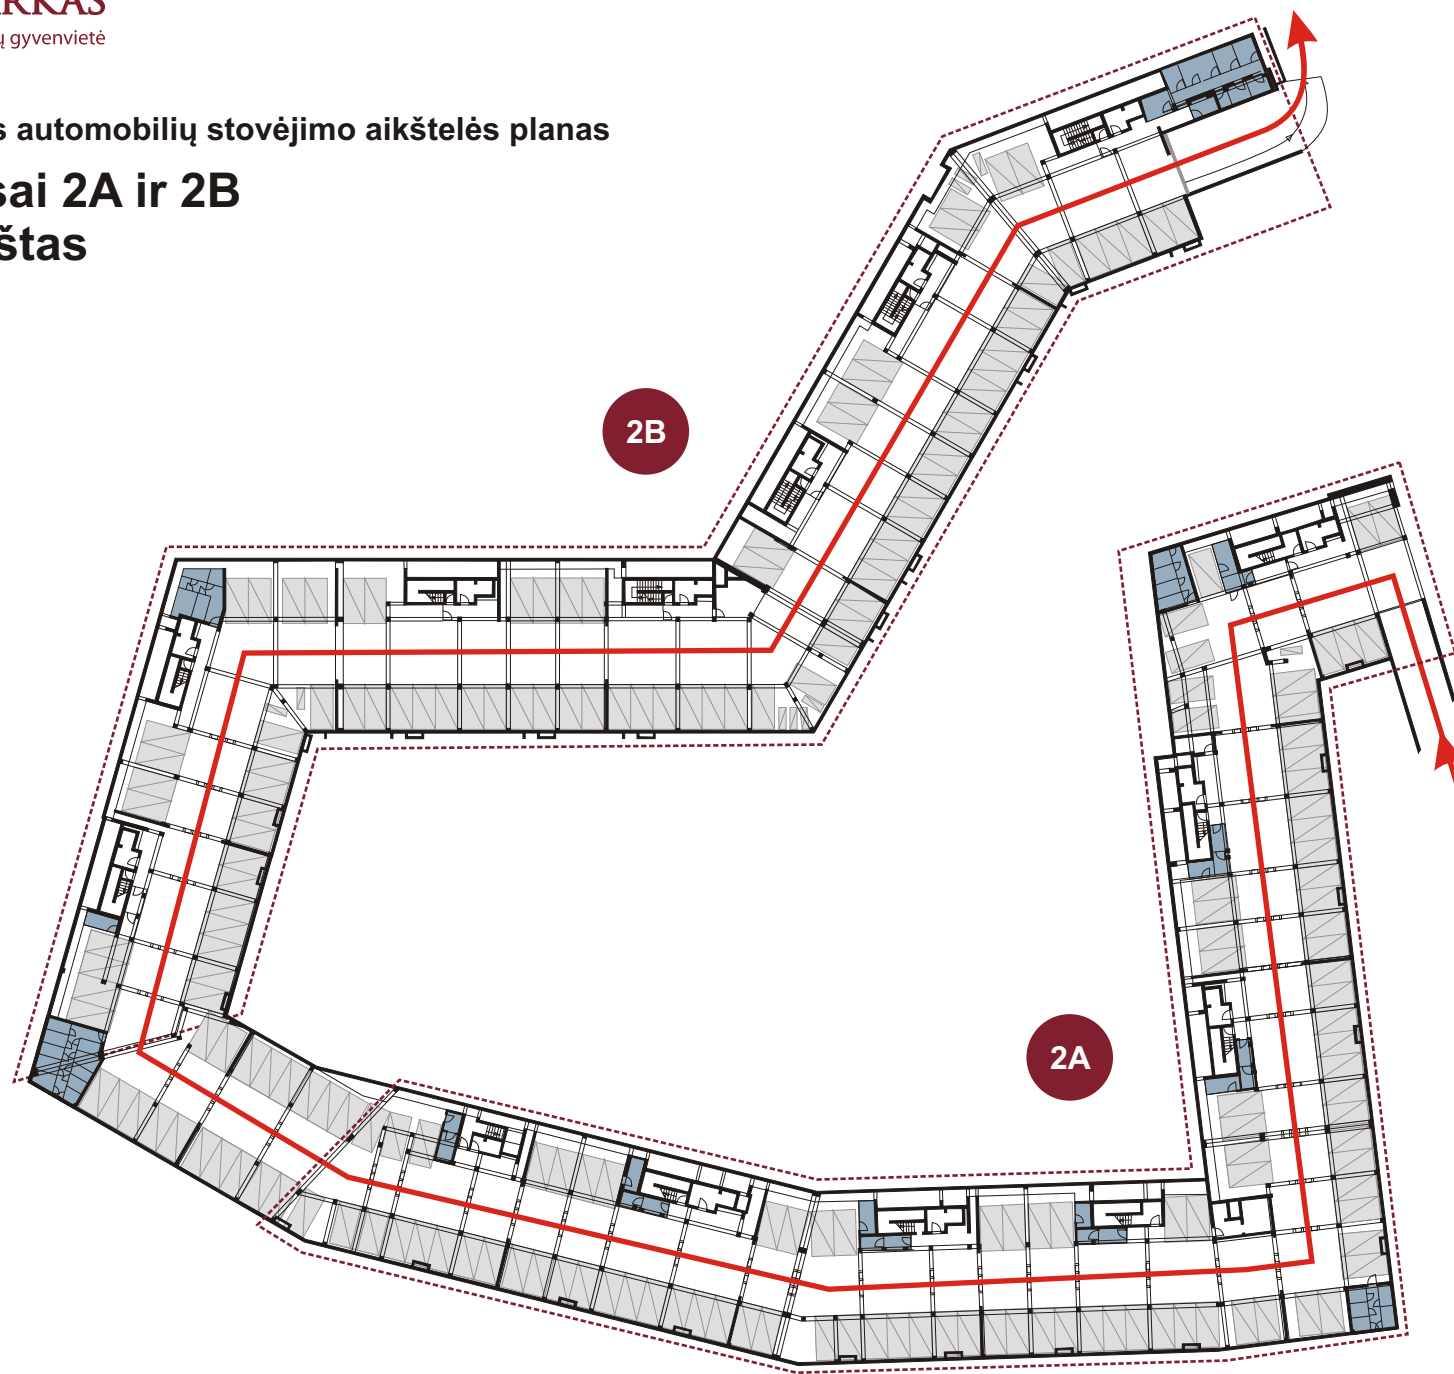

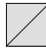-  Parkavimo vietos
-  Sandėliukai